

GENERALITET
MATERIALITET
ROMUTFORMING

+

UTOMHUS



DET ER BARE
ARKITEKTER SOM
SYNES DET ER
VANSKELIG Å
TEGNE HUS!



UTOMHUS




1. ETG
HEVET FORHAGE



MARIENLYST PARK, 2004

BALKONG:
UTSYN OG BESKYTTELSE

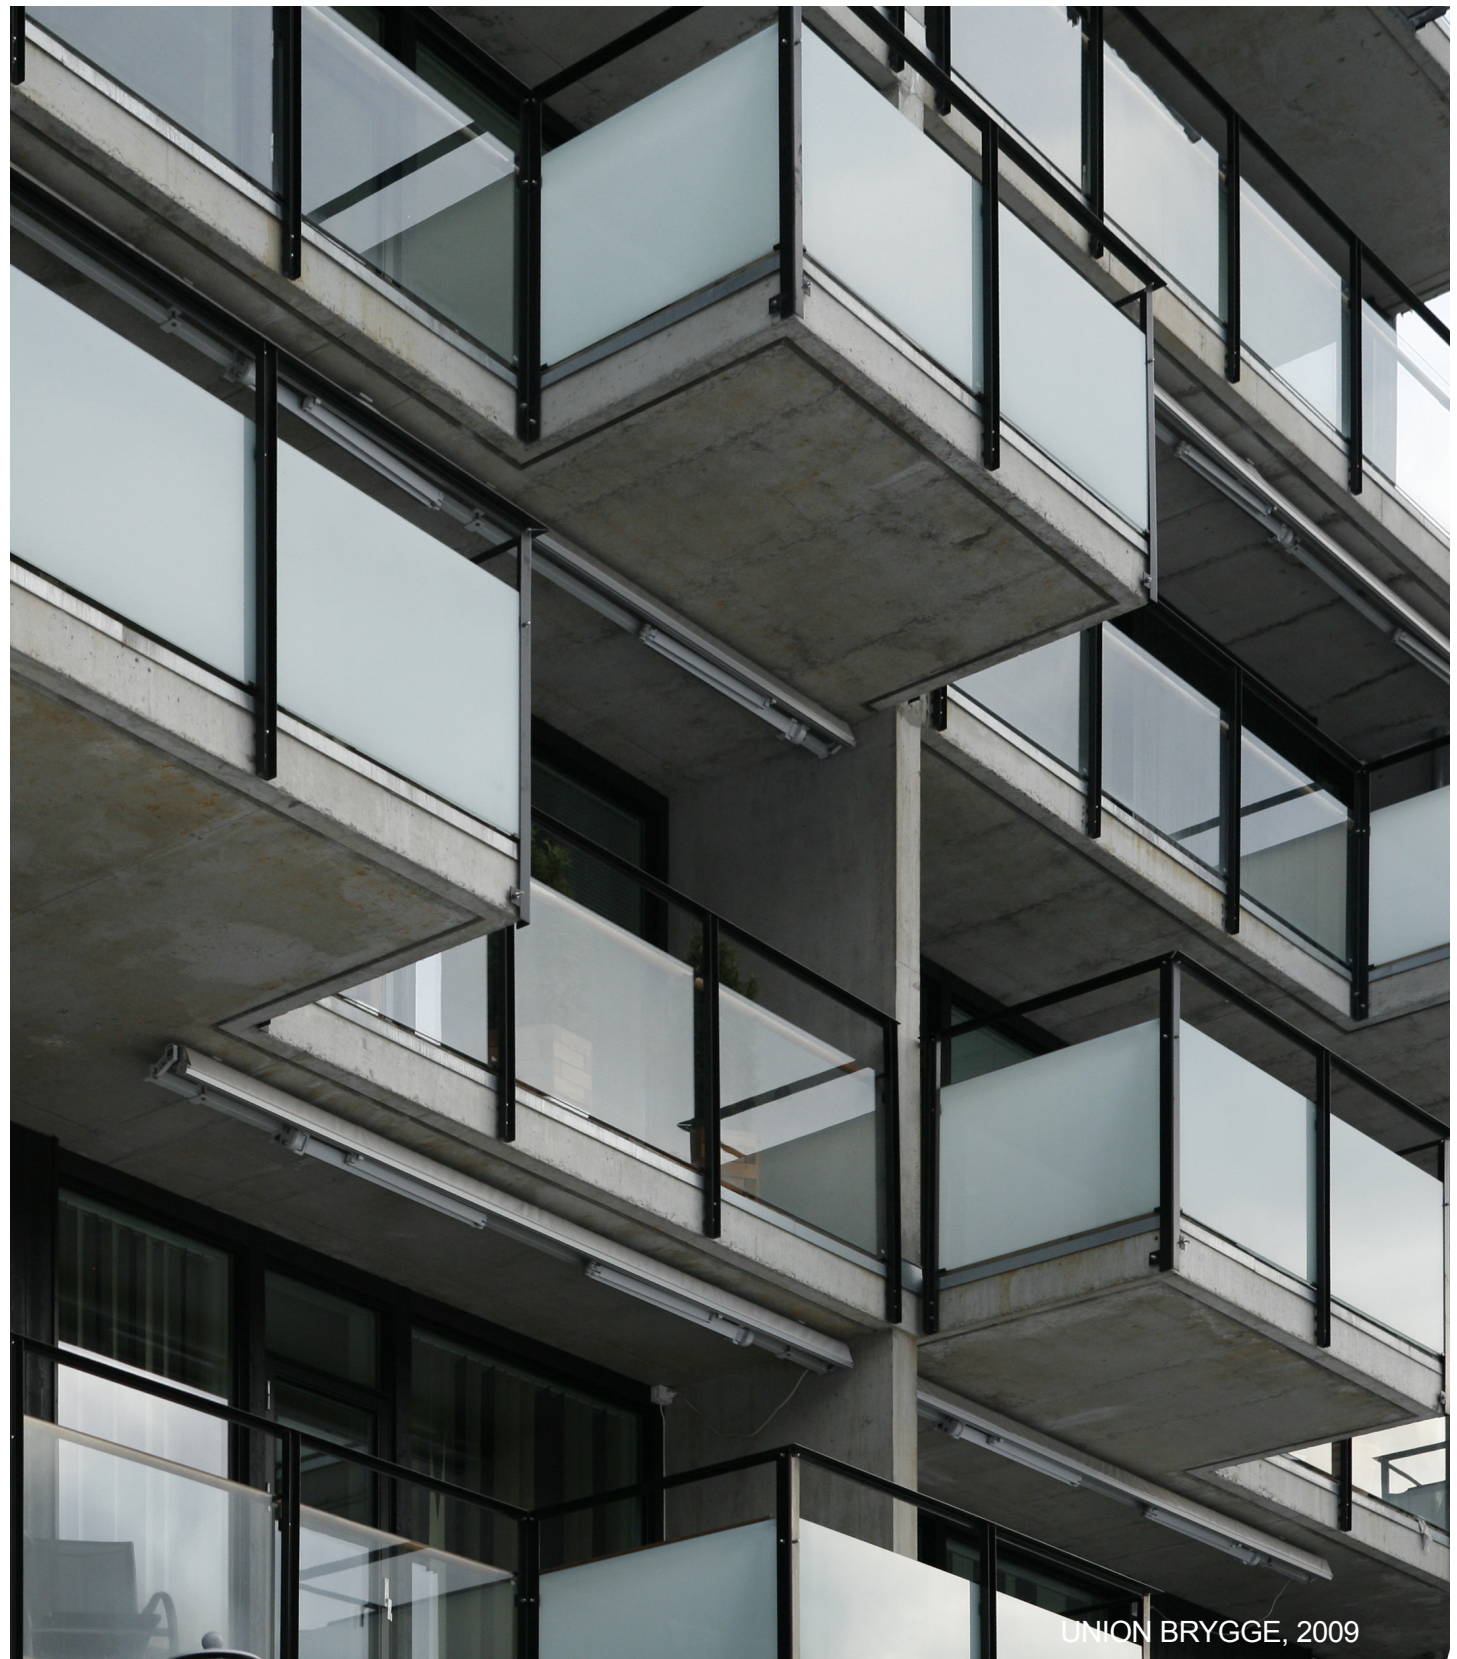

UNION BRYGGE, 2009




UNION BRYGGE, 2009






BALKONGEN
SOM ET ROM

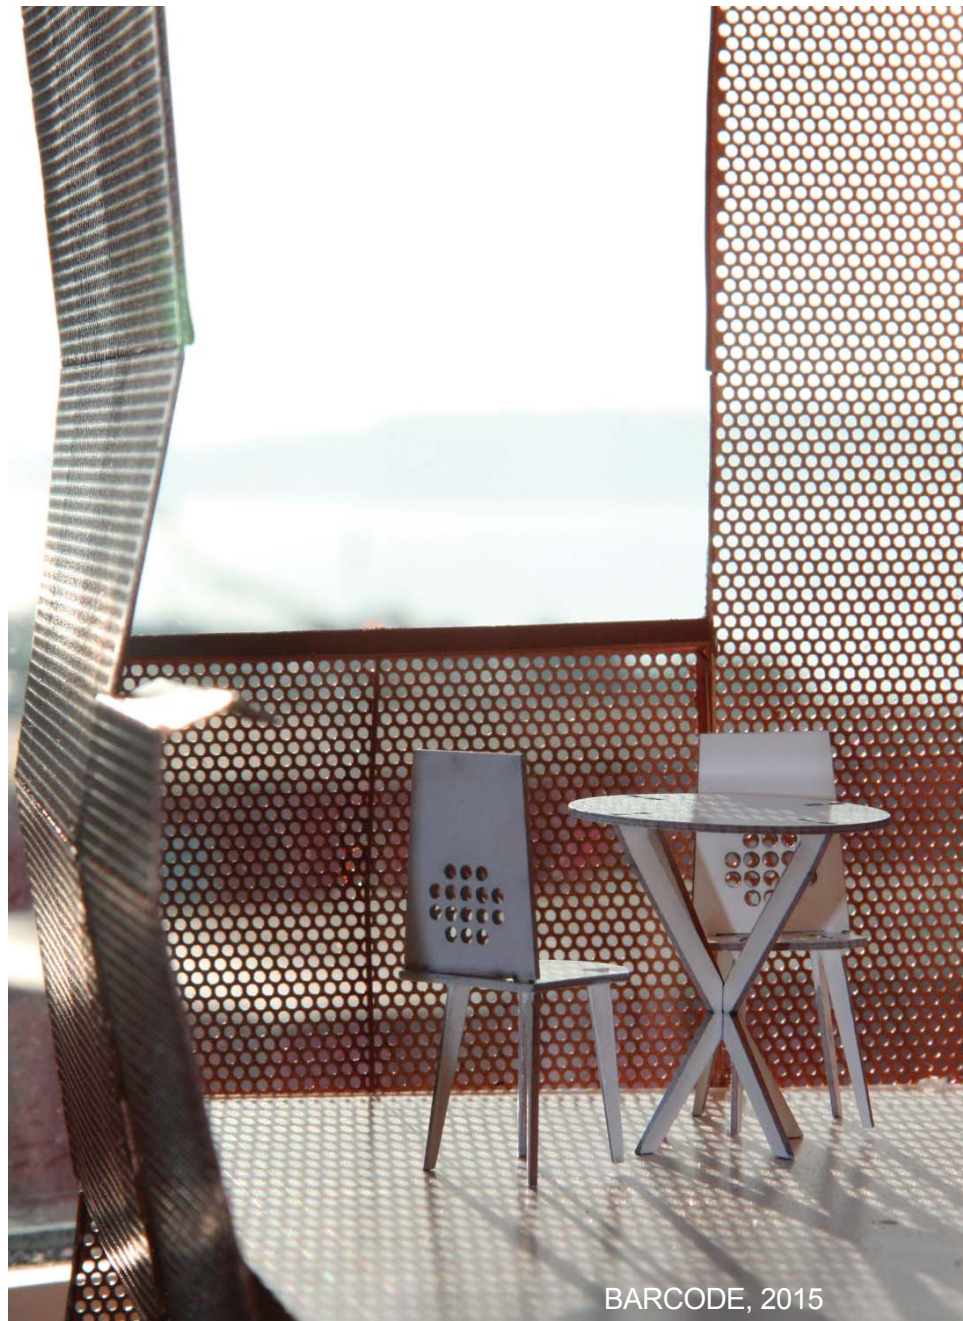

BARCODE, 2015




BALKONGEN
SOM ET ROM

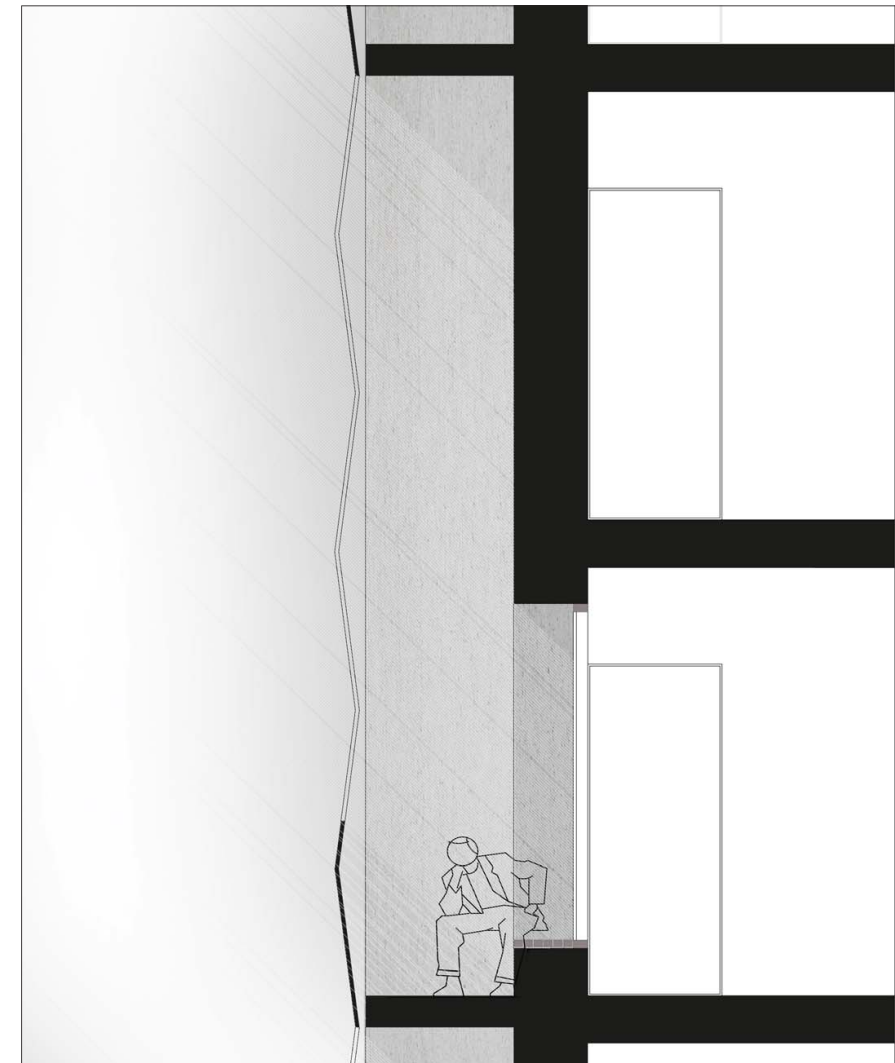

BARCODE, 2015

BALKONGEN SOM ET ROM

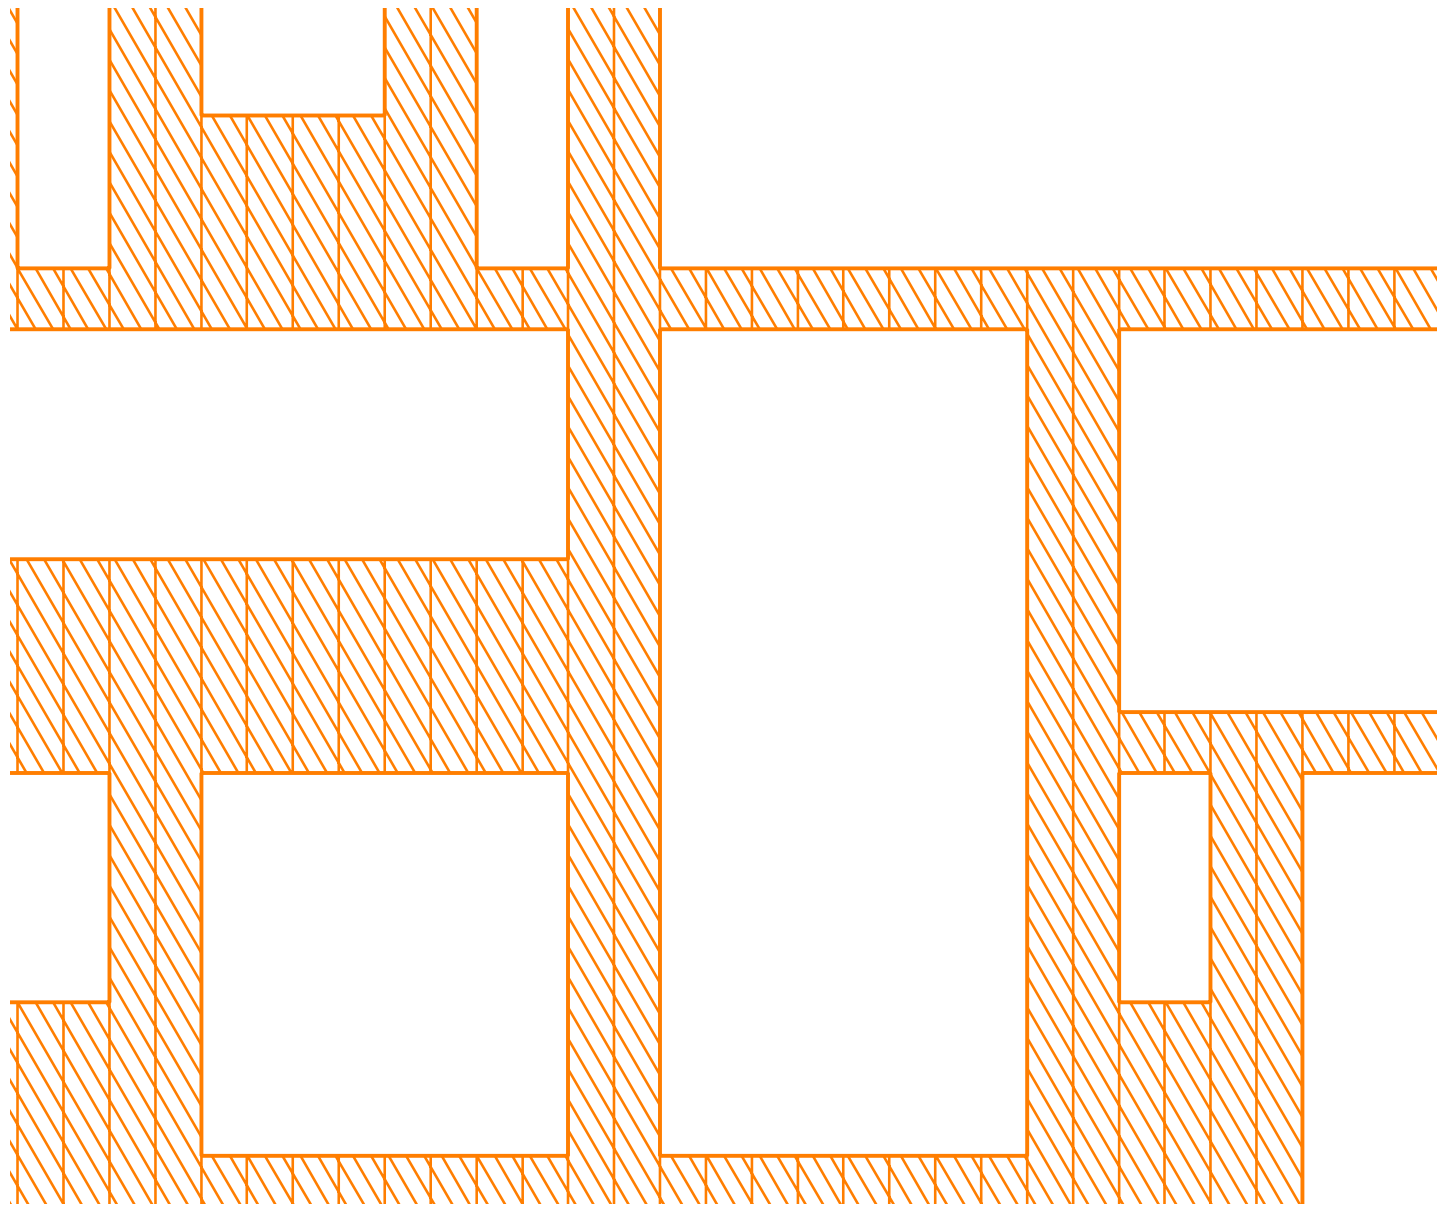

UTSNITT VERTIKAL ESPALIER



> Balkongene er romlige, definerte "lysthus"



> Individuell variasjon av balkongrommene

BARCODE, 2015

BALKONGEN SOM ET UTEKJØKKEN



MUSTADLOKKET, 2017


FELLESROMMET



MARIENLYST PARK, 2004



FELLESROMMET

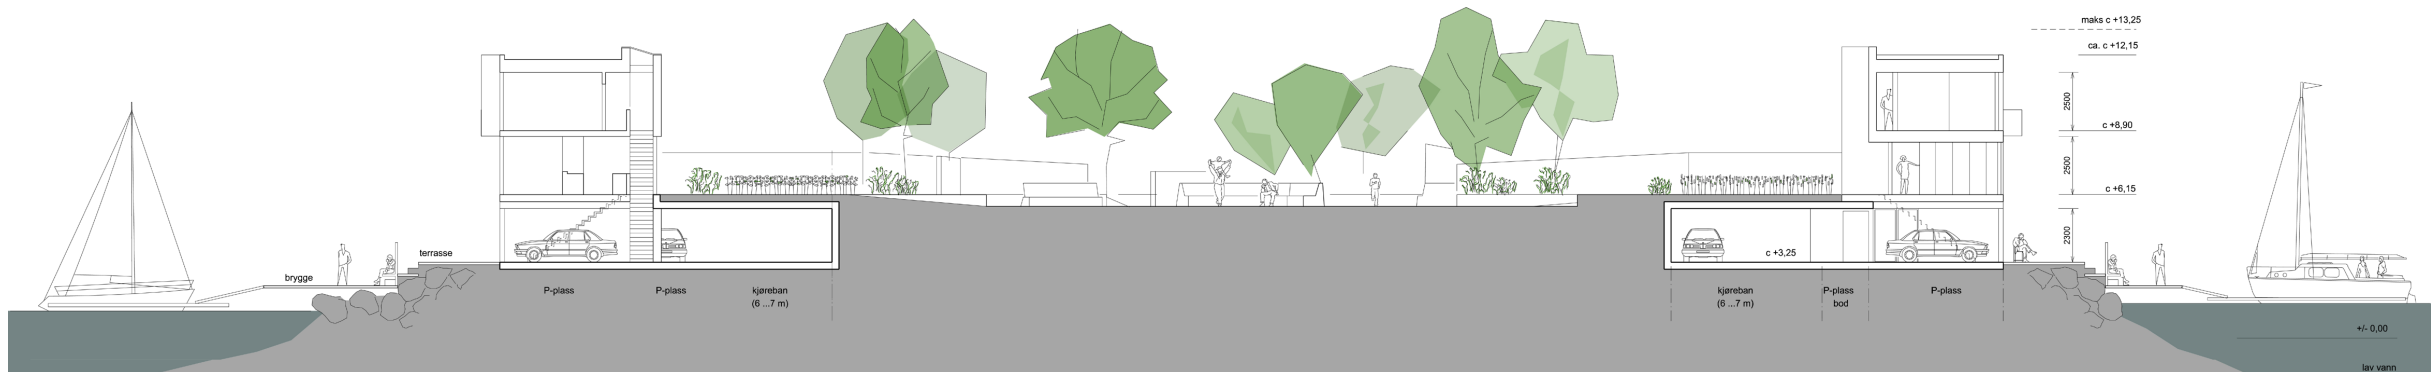

MATERIALITET



MATERIALITET



EINAR HAGEM / LITTERATURHUSET 02.10.2014



TJUVHOLMEN

LUND HAGEM ARKITEKTER



TJUVHOLMEN








GULV GRANPLANK



GENERALITET / ROMUTFORMING



Plantegning

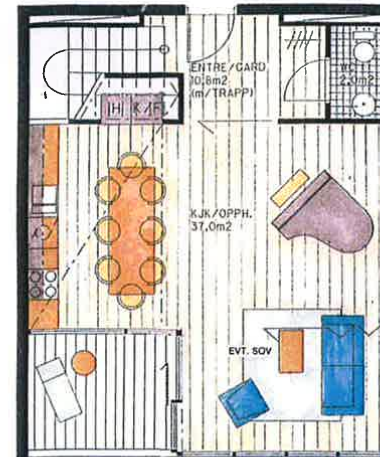


STUDIOLEILIGHET ALT.C 93 m²

MARIENLYST PARK

T-bra: 104 m²


Alternativ planløsning m. trapp i bakkant
Eks LEIL: 3005, 4002, 4011 og 5013

Plan 1: 52 m²

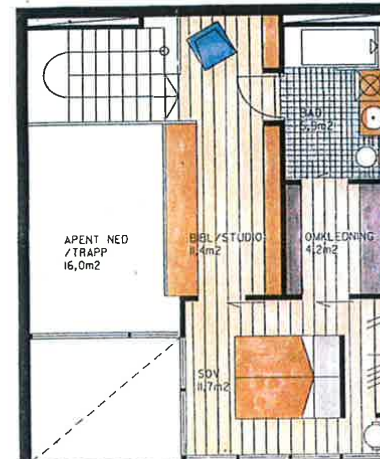

Plan 2: 41 m²

TO-PLANS

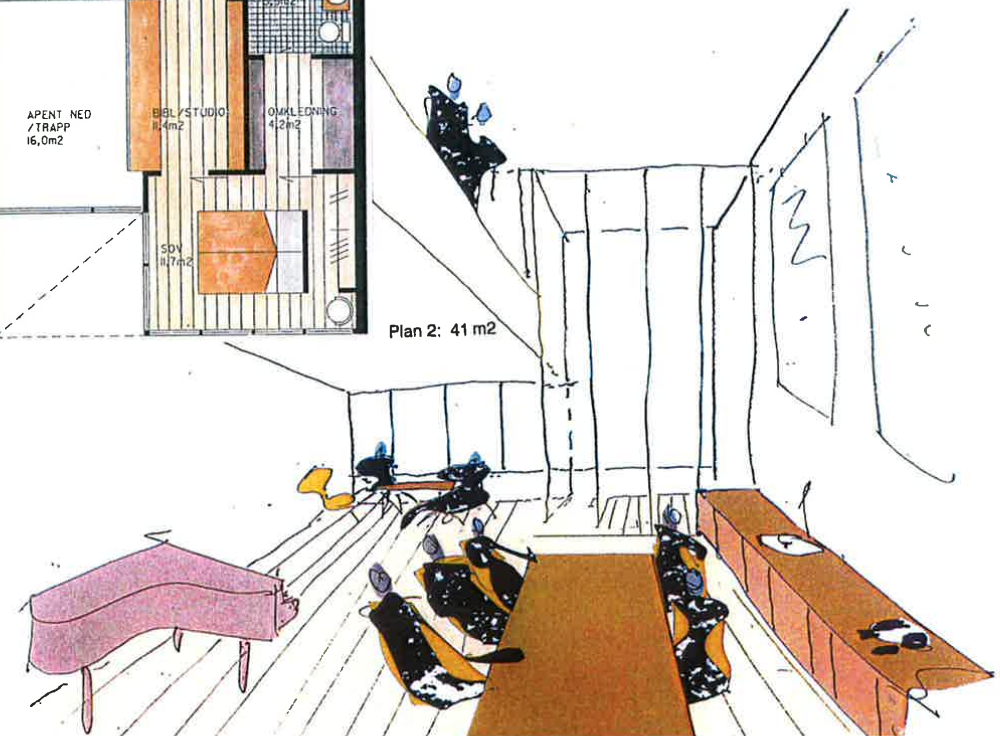


MARIENLYST PARK, 2004

TO-PLANS




MARIENLYST PARK, 2004


SKAP VEGG

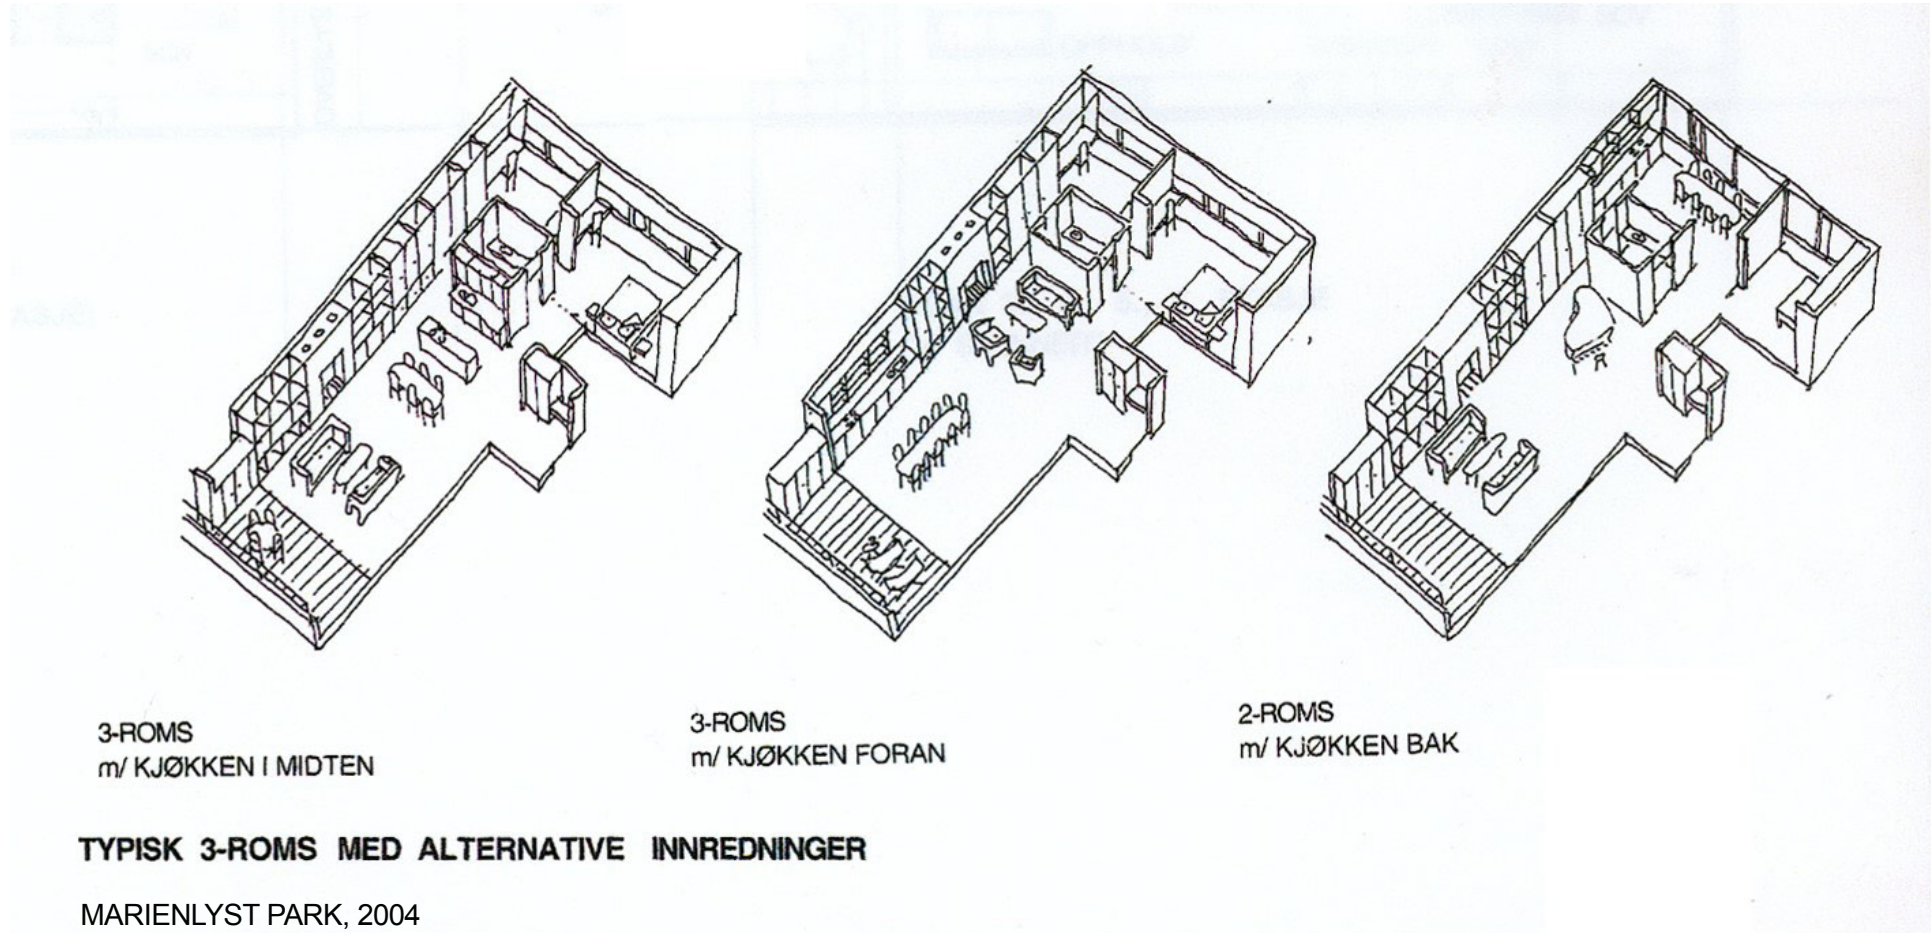

GENERELLE PLANER

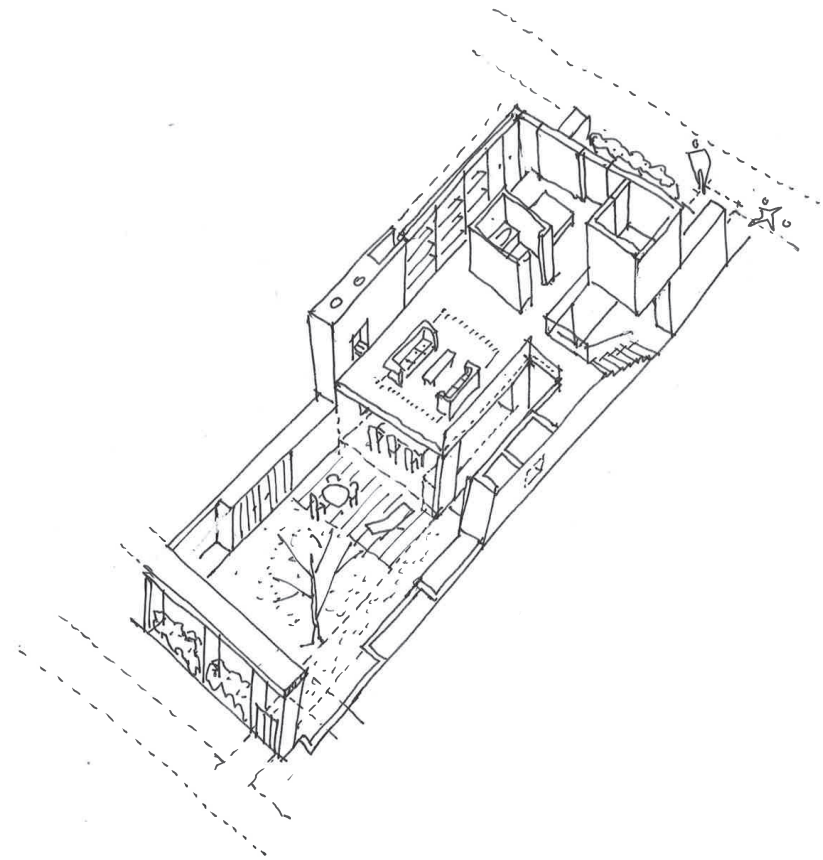

ETASJE 1

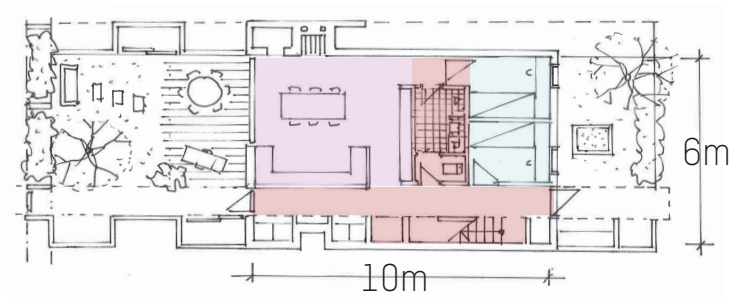


ETASJE 2



- KJØKKEN / SPIS
- SERVICE
- SOVEROM
- STUE
- ARBEIDSRUM

TRIOPARKEN, MOSS

GENERELLE PLANER

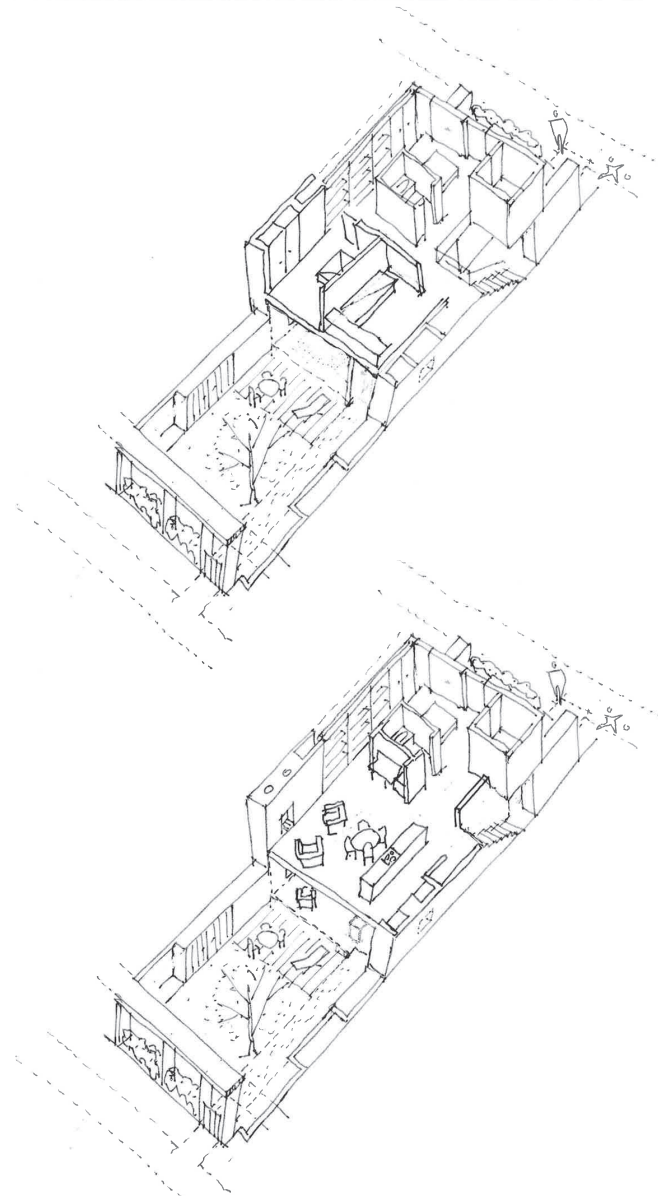

ALTERNATIV 2.


SOVEROM I ANDRE ETASJE
OPPHOLDSROM I FØRSTE ETASJE

ALTERNATIV 3.


TO LEILIGHETER
GENERASJONSBOLIG

- KJØKKEN / SPIS
- SERVICE
- SOVEROM
- STUE
- ARBEIDSROM


ETASJE 1

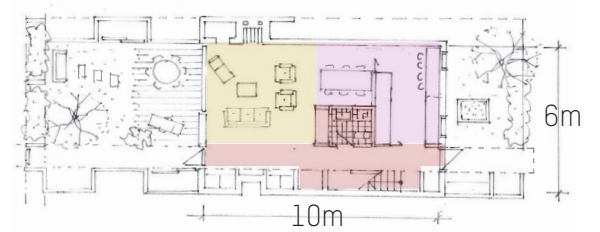


ETASJE 2

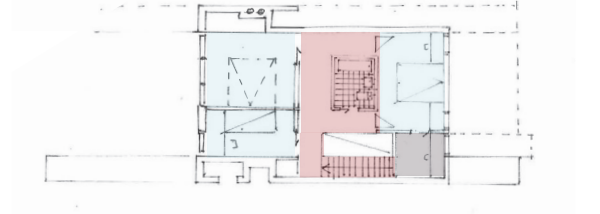



ETASJE 1

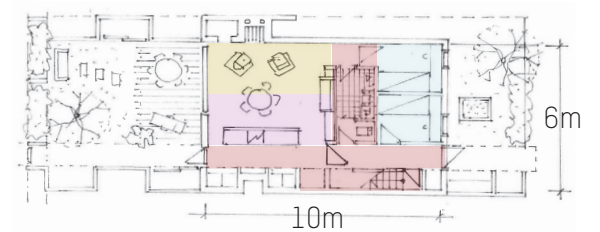


ETASJE 2

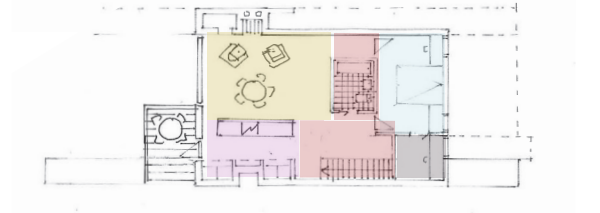


TRIOPARKEN, MOSS

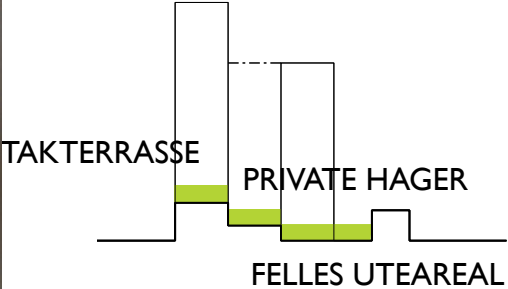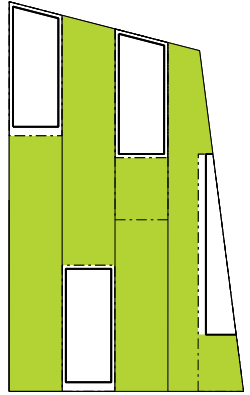


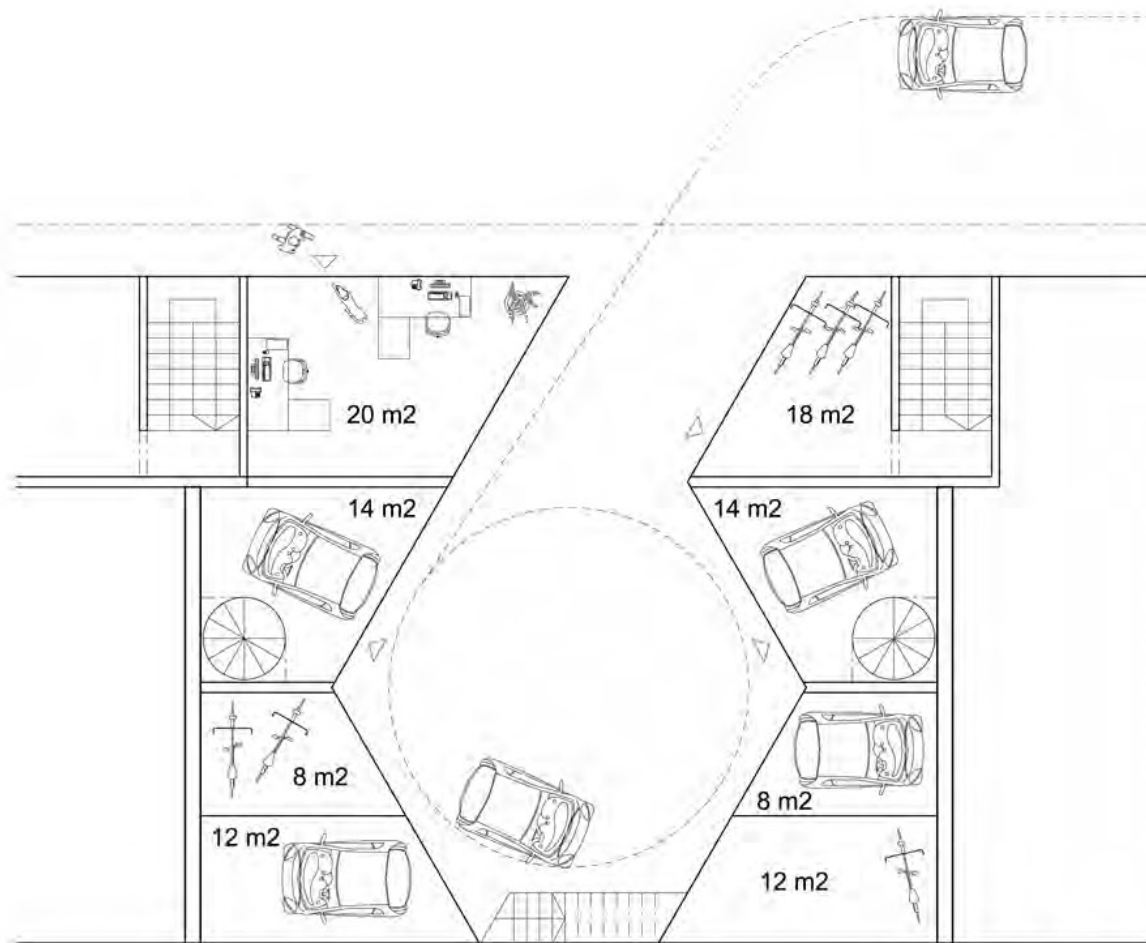

PLAN I ETG 1:100

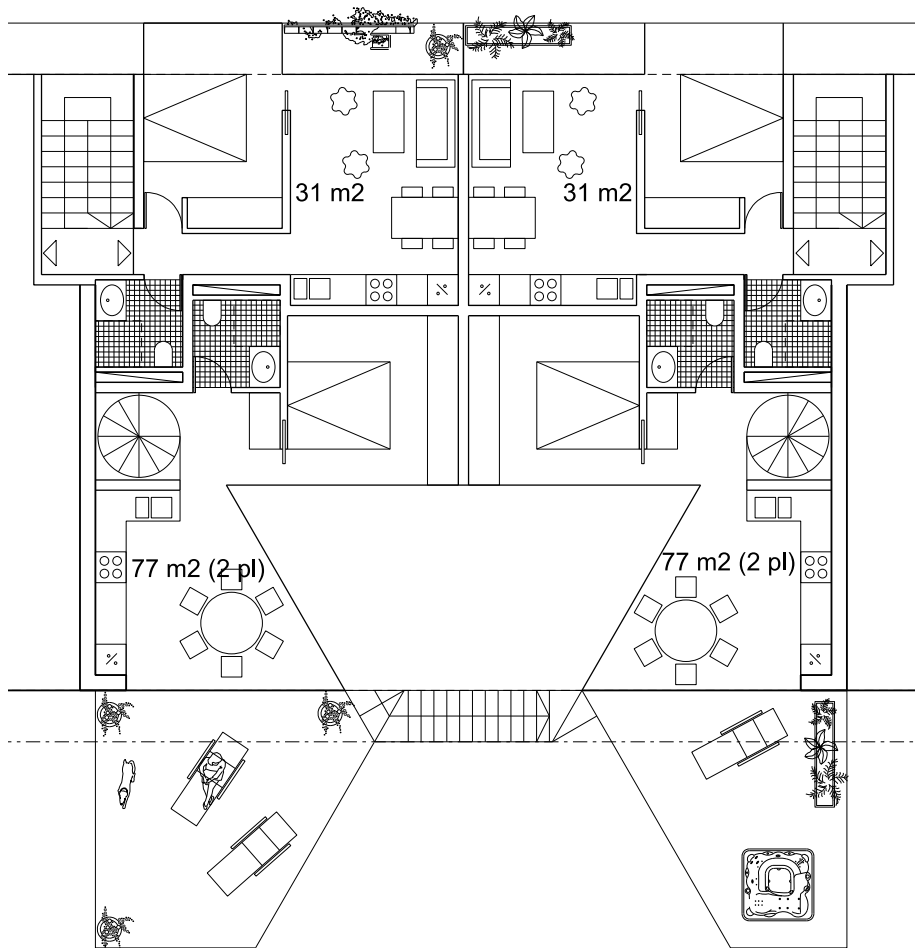

PLAN 2.ETG 1:100

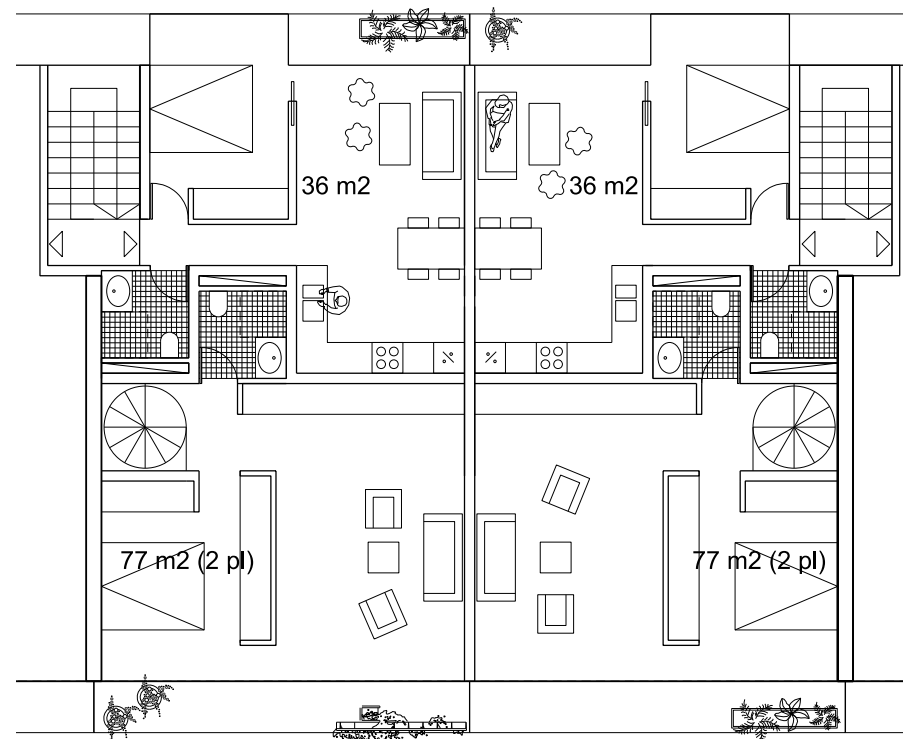

PLAN 3.ETG 1:100



WWW.LUNDHAGEM.NO